


APARTAMENT TYP "F"

Nazwa pomieszczenia Powierzchnia użytkowa [m²]

1. Przedpokój wspólny	6.35
2. Przedpokój	3.61
3. Sypialnia	7.87
4. Salon	16.2
5. Aneks kuchenny	4.33
6. Łazienka	3.52
7. Przedpokój	5.94
8. Sypialnia	7.98
9. Aneks kuchenny	3.28
10. Salon	11.16
11. Sypialnia	7.24
12. Łazienka	2.85

SUMA: 80.33

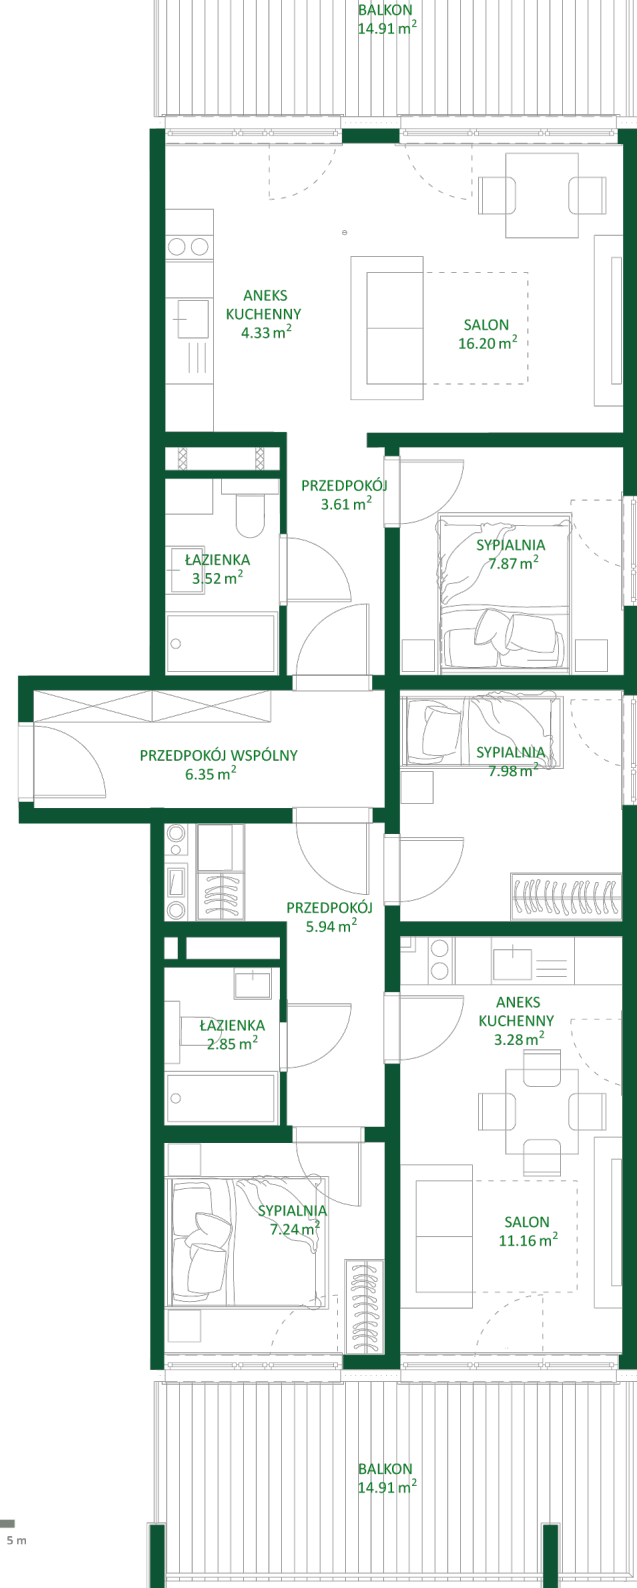

Powierzchnie pomieszczeń mogą ulec zmianie.
Powierzchnie tarasów i balkonów nie są wliczane do powierzchni lokali.

