




DACH

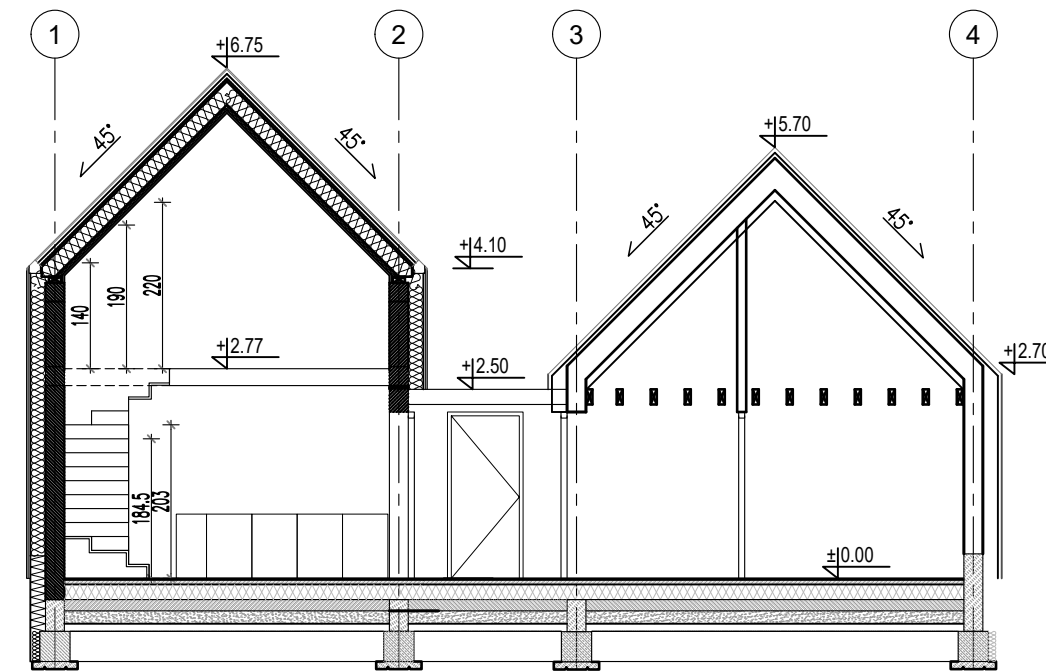

PRZEKRÓJ B-B

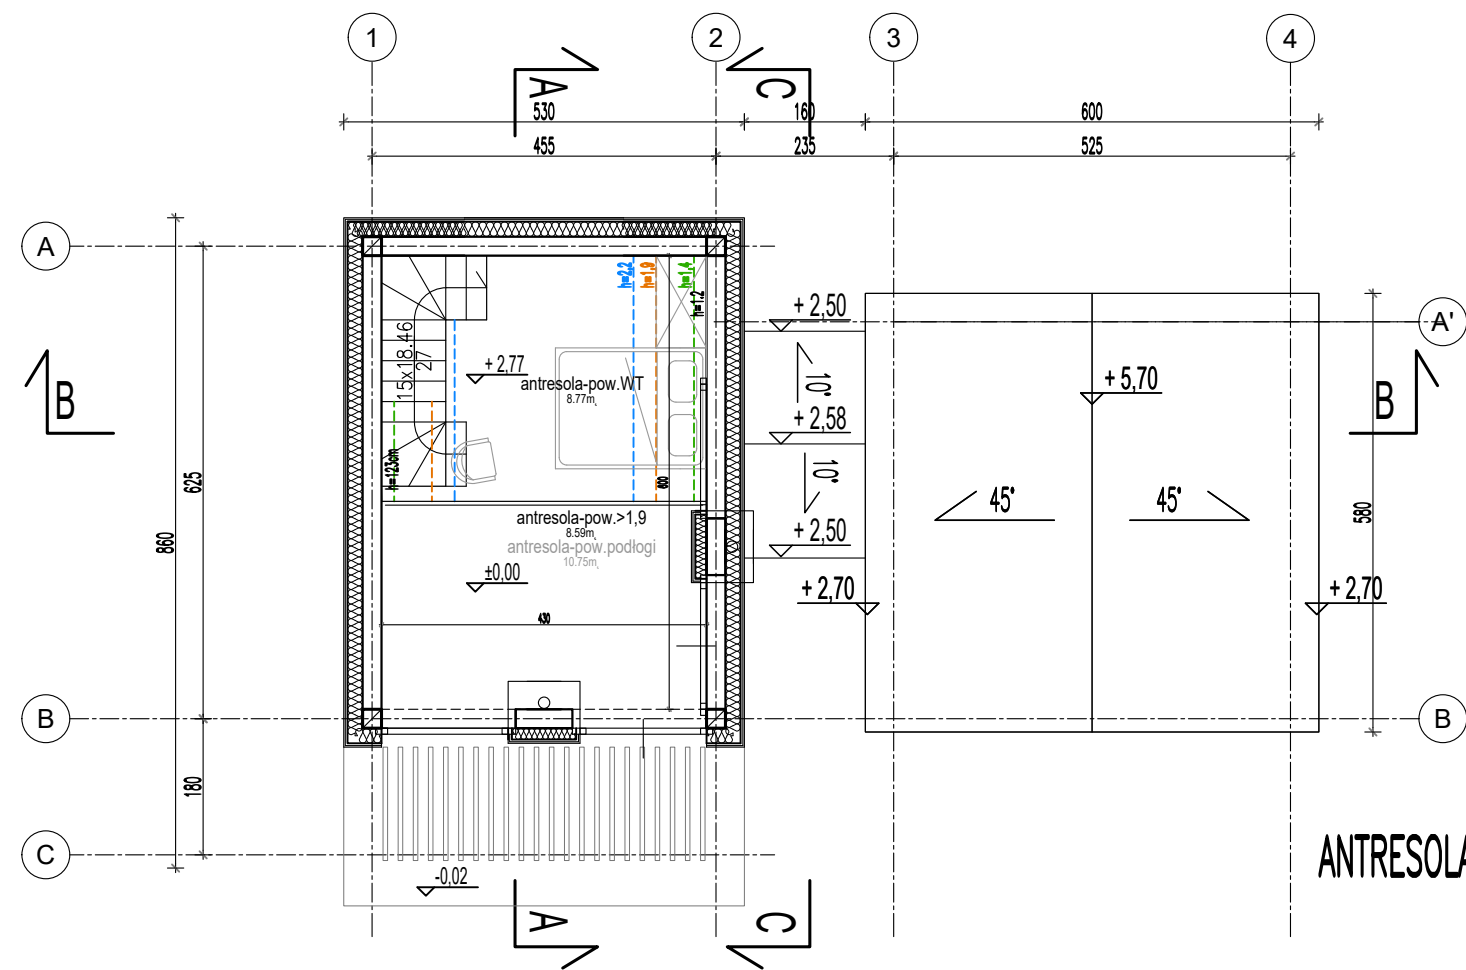

ANTRESOLA

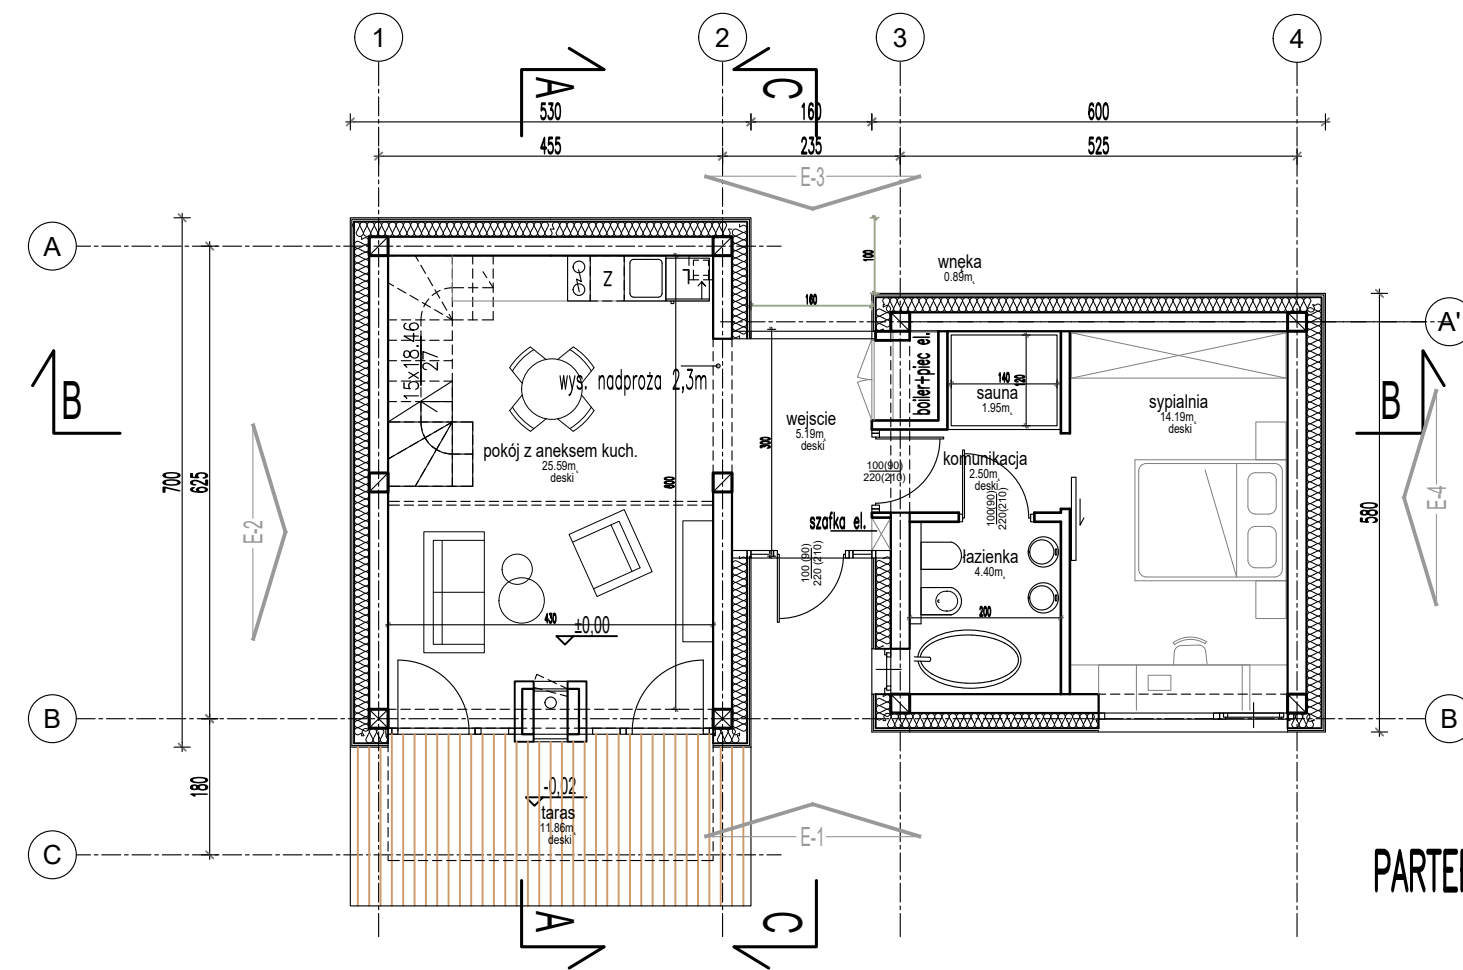

PARTER

DOM TYPU 2A

2 - typ układu funkcjonalnego
a - zadaszenie tarasu ażurowe, drewniane

Investor: NO NAME Sp. z o.o.
ul. Młodziejowa 23 I.29, 87-100 Toruń

KWADRATURA
biuro@kwadratura.waw.pl www.kwadratura.waw.pl
biuro: ul. Wiktorska 6 lok. 4, Warszawa 02-587 tel. 662 789 709

temat opracowania:
BUDOWA 25 BUDYNKÓW REKREACJI INDYWIDUALNEJ,
CAŁOROCZNEJ WRAZ Z NIEZBĘDNĄ INFRASTRUKTURĄ
TECHNICZNĄ
na działce o nr ew. 214 w miejscowości Ugoszcz, gm Brzuzo

ARCHITEKTURA podpis
mgr inż. arch. Agnieszka Bojdecka
uprawnienia w specjalności architektonicznej nr MA/068/04
mgr inż. arch. Barbara Siwowska
mgr inż. arch. Paweł Kubacz
mgr inż. arch. Anna Kłochowicz
mgr inż. arch. Magda Mikosz
mgr inż. arch. Maciej Mądziak
sprawdzający
mgr inż. arch. Barbara Kaszyńska-Wrzosek
uprawnienia w specjalności architektonicznej nr St-226/82

faza: **PROJEKT BUDOWLANY**

branża: **ARCHITEKTURA**

tytuł rys.: **DOM TYPU 2A -
RZUTY, PRZEKRÓJ B-B**

data	skala	nr. rysunku
18.03.2021	1:100	AR-5