




DACH

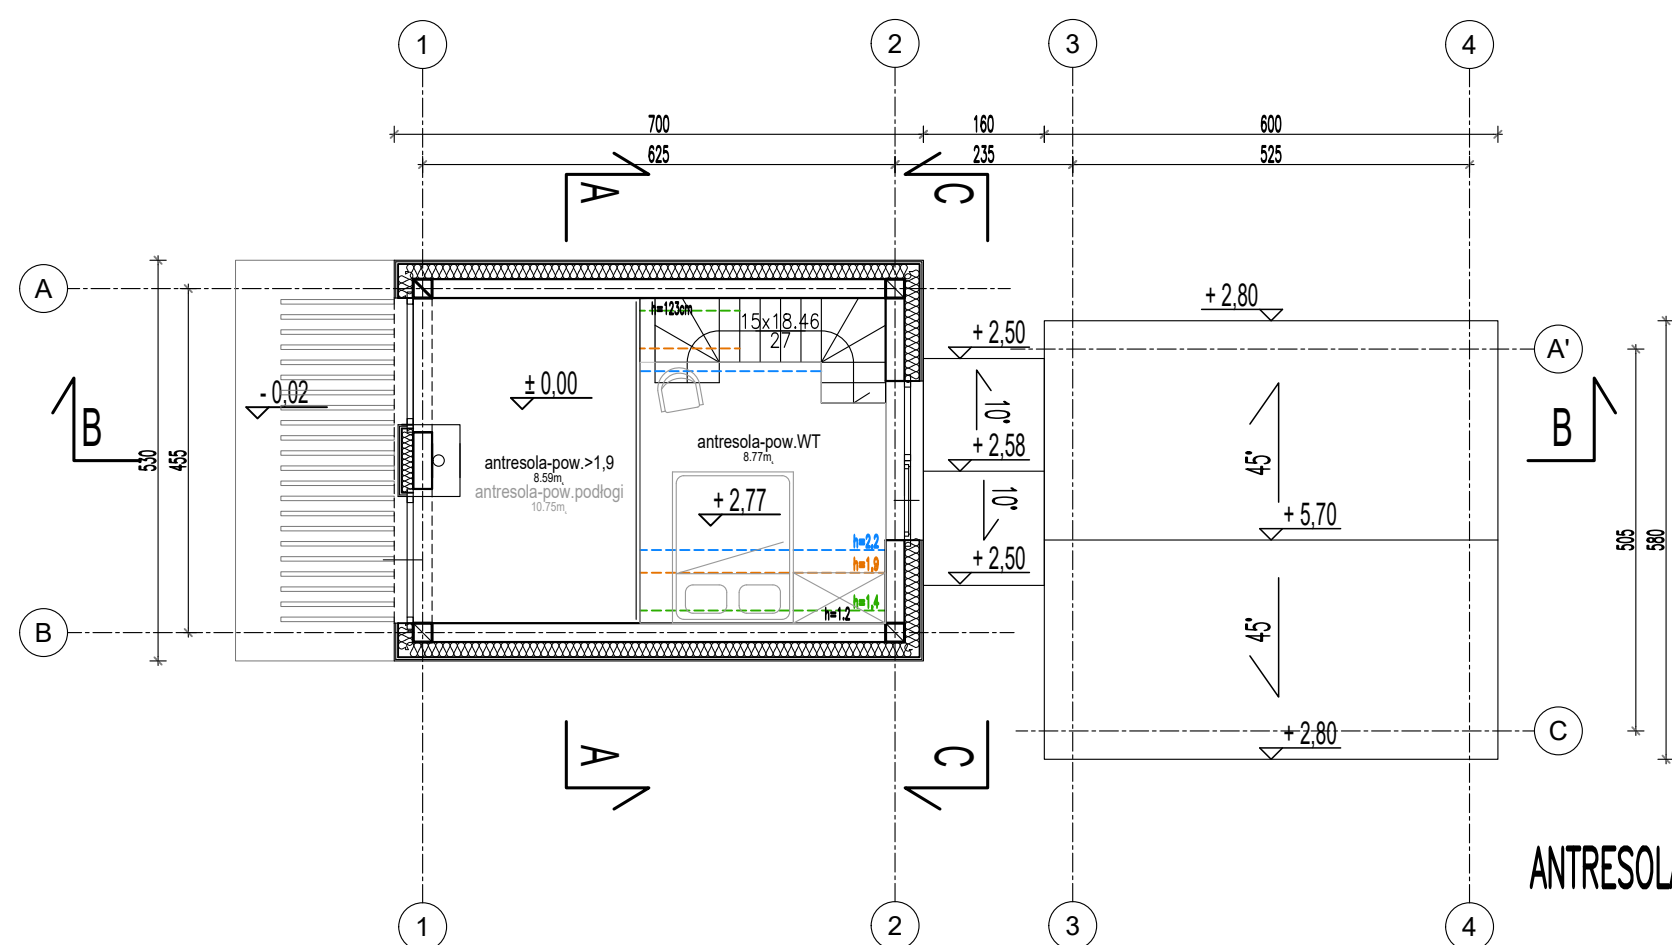

ANTRESOLA

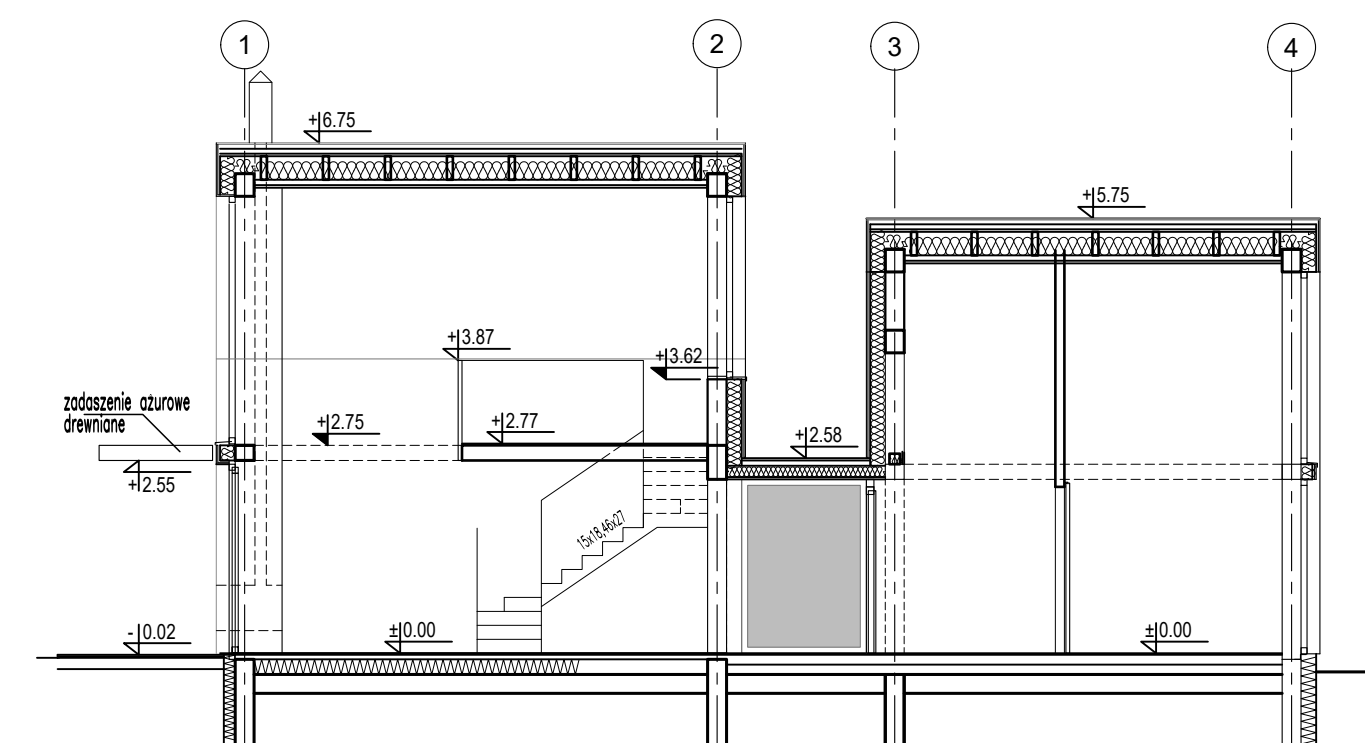

PRZEKRÓJ B-B

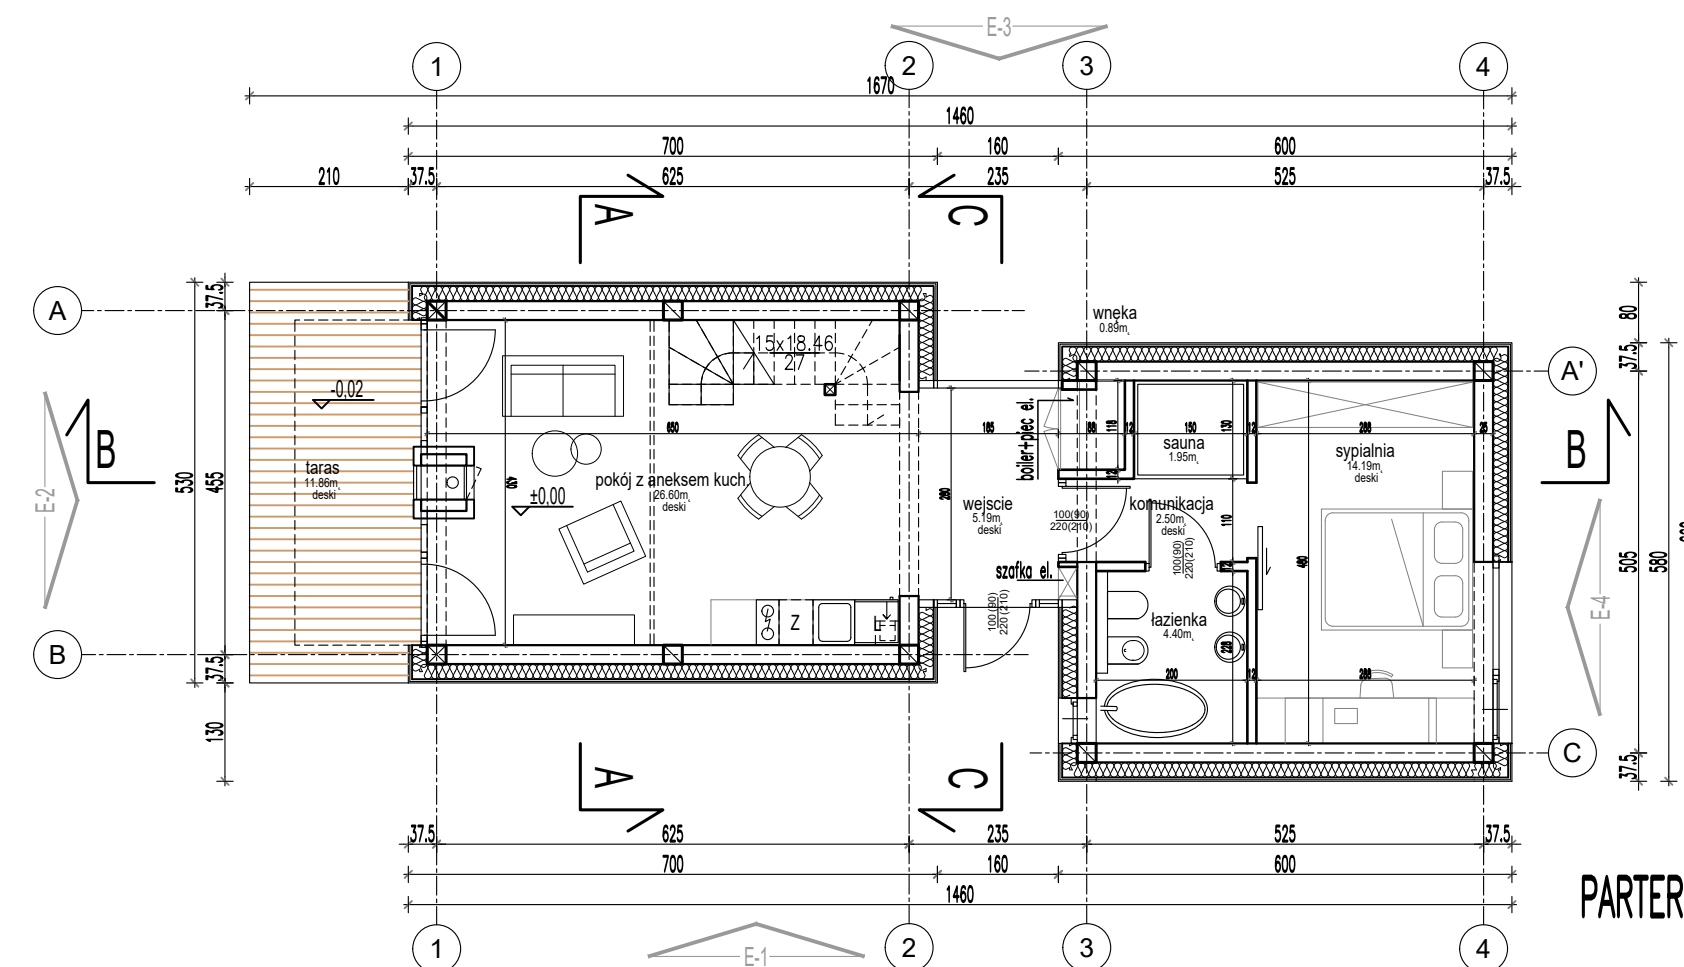

PARTER

**DOM TYPU 1A**  
 1 - typ układu funkcjonalnego  
 a - zadaszenie tarasu ażurowe, drewniane

Inwestor: NO NAME Sp. z o.o.  
 ul. Młodziejowa 23 I.29, 87-100 Toruń  
**KWADRATURA**  
 biuro@kwadratura.waw.pl www.kwadratura.waw.pl  
 biuro: ul. Wiktorska 6 lok. 4, Warszawa 02-587 tel. 662 789 709

temat opracowania:  
 BUDOWA 25 BUDYNKÓW REKREACJI INDYWIDUALNEJ,  
 CAŁOROCZNEJ WRAZ Z NIEZBEDNĄ INFRASTRUKTURĄ  
 TECHNICZNĄ  
 na działce o nr ew. 214 w miejscowości Ugoszcz, gm Brzuzę

ARCHITEKTURA  
 mgr inż. arch. Agnieszka Bojdecka  
 uprawnienia w specjalności architektonicznej nr MA/068/04  
 mgr inż. arch. Barbara Siwowska  
 mgr inż. arch. Paweł Kubacz  
 mgr inż. arch. Anna Kłochowicz  
 mgr inż. arch. Magda Mikosz  
 mgr inż. arch. Maciej Mądziak  
 sprawdzający  
 mgr inż. arch. Barbara Kaszyńska-Wrzosek  
 uprawnienia w specjalności architektonicznej nr St-226/82

faza	PROJEKT BUDOWLANY	
branża	ARCHITEKTURA	
tytuł rys.	DOM TYPU 1A - RZUTY, PRZEKRÓJ B-B	
data	skala	nr. rysunku
18.03.2021	1:100	AR-1